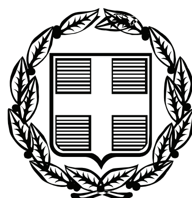


ΕΦΗΜΕΡΙΣ ΤΗΣ ΚΥΒΕΡΝΗΣΕΩΣ

ΤΗΣ ΕΛΛΗΝΙΚΗΣ ΔΗΜΟΚΡΑΤΙΑΣ

ΤΕΥΧΟΣ ΤΕΤΑΡΤΟ **Αρ. Φύλλου 384**

27 Ιουλίου 2010

ΠΕΡΙΕΧΟΜΕΝΑ

ΑΠΟΦΑΣΕΙΣ

ΑΠΟΦΑΣΕΙΣ

Αριθμ. 1736 (1)

Κήρυξη ως αναδασωτέας δασικής έκτασης, εμβαδού 0,300 στρ. στη δασική θέση «Αγία Τριάδα» του Δήμου Αμπελακίων Ν. Σαλαμίνας της Νομαρχίας Πειραιά.

Ο ΓΕΝΙΚΟΣ ΓΡΑΜΜΑΤΕΑΣ ΠΕΡΙΦΕΡΕΙΑΣ ΑΤΤΙΚΗΣ

Έχοντας υπόψη

1. Τις διατάξεις:

α) των άρθρων 24 παρ. 1 και 117 παρ. 3 του Συντάγματος της Χώρας.

β) των άρθρων 200, 201 και 205 του ν.δ. 86/1969 (ΦΕΚ 7 Α΄/18-1-1969) «περί Δασικού Κώδικα»,

γ) των άρθρων 37, 38, 39, 40, 41, 42, 43, 44 και 79 του ν. 998/79 (ΦΕΚ 289 τ.Α΄/29-12-1979) «περί προστασίας των δασών και των δασικών εν γένει εκτάσεων της Χώρας», καθώς και του άρθρου 70 παρ. 3, όπως συμπληρώθηκε με το άρθρο 12 παρ.2 του ν. 2040/92 (ΦΕΚ 70 τ.Α/23-4-92) «περί ρύθμισης Θεμάτων Υπουργείου Γεωργίας κ.λπ.»,

δ) του άρθρου 5 του ν. 3200/1955 «περί διοικητικής αποκεντρώσεως» σε συνδυασμό με τις διατάξεις του ν.δ. 532/1970 (ΦΕΚ 103 τΑ΄/1970) «περί συμπληρώσεως των διατάξεων διοικητικής αποκεντρώσεως» σε συνδυασμό με τις διατάξεις του β.δ. 709/5-11-1970 (ΦΕΚ 235 τ.Α΄/1970) «περί καθορισμού των διατηρουμένων αρμοδιοτήτων κ.λπ.»,

ε) των άρθρων 4 παρ.6 και 6 παρ.7 του ν. 2240/94 (ΦΕΚ 153 τ.Α΄/1994) και των άρθρων 14 παρ. 1, 2 και 15 του ν. 2399/96 (ΦΕΚ 90 τ.Α΄/1996).

στ) του άρθρου 7 του ν. 2503/97 (ΦΕΚ 107 τ.Α΄/30-5-97) «περί Διοίκησης, οργάνωσης, στελέχωσης της Περιφέρειας κ.λπ.»,

ζ) των άρθρων 1 παρ. 2, 2 παρ. 7 και 3 παρ. 4 του ν. 2647/98 (ΦΕΚ 237 τ.Α΄/22-10-98) «περί μεταβίβασης αρμοδιοτήτων στις Περιφέρειες»,

η) του άρθρου 120 του ν. 1892/1990 «Για τον εκσυγχρονισμό και την ανάπτυξη και άλλες διατάξεις».

2. Τις εξής διαταγές του Υπουργείου Γεωργίας:

α) 160417/1180/9-7-80,

β) 182447/3049/24-9-80,

γ) 141823/24-2-83.

3. Την αριθμ. οικ. 6413/29-5-08 απόφαση Γενικού Γραμματέα Περιφέρειας Αττικής «περί μεταβίβασης αρμοδιοτήτων και εξουσία υπογραφής».

4. Την 3314/09/5-5-2010 πρόταση του αρμοδίου Δασαρχείου Πειραιά σχετικά με την κήρυξη ως αναδασωτέας της κατωτέρω δασικής έκτασης, εμβαδού 0,300 στρ. που καταστράφηκε από παράνομη εκχέρσωση από την Τσιαμίλη Ελευθέριο κατά το χρονικό διάστημα από το έτος 1960 έως το έτος 1998 (σύμφωνα με την φωτοερμηνεία) στη δασική θέση «Αγία Τριάδα» του Δήμου Αμπελακίων Ν. Σαλαμίνας.

5. Την εκ του Συντάγματος υποχρέωση για την επανεγκατάσταση της δασικής βλάστησης που καταστράφηκε από παράνομη εκχέρσωση και η οποία θα αποκατασταθεί με φυσική αναγέννηση ή με πρόγραμμα τεχνητής αναδάσωσης, σύμφωνα με τις εκάστοτε ισχύουσες διατάξεις, αποφασίζουμε:

Κηρύσσουμε ως αναδασωτέα, με σκοπό την προστασία για την επανεγκατάσταση της δασικής βλάστησης, που καταστράφηκε από παράνομη εκχέρσωση, δασική έκταση εμβαδού 0,300 στρ. (τρακοσίων χιλιοστών του στρέμματος).

Η έκταση αυτή, που βρίσκεται στην δασική θέση «Αγία Τριάδα» του Δήμου Αμπελακίων Σαλαμίνας του Νομού Πειραιά καλυπτόταν από δασική βλάστηση που αποτελούνταν από σχίνα, αγριελιές και ασπαλάθους, πυκνότητας 25%.

Στο από 6-3-09 διάγραμμα με κλίμακα 1:500, το οποίο αποτελεί αναπόσπαστο μέρος της απόφασης αυτής, η εν λόγω έκταση φαίνεται με τα στοιχεία Α, Β, Γ, Δ, Ε, Ζ, Η, Θ, Ι, Α και αποτυπώνεται στο ενσωματωμένο απόσπασμα φύλλου Γ.Υ.Σ. αριθμ. 6453/5 κλίμακας 1:5000 με μαύρο περίγραμμα με στοιχεία Α, Β, Γ, Δ, Α και συνορεύει:

Ανατολικά: Με οικία σε δασική έκταση.
Δυτικά: Με χωματόδρομο (οδός Σόλωνος) σε δασική έκταση.
Βόρεια: Με μη δασική έκταση σύμφωνα με την 1473/2001 πράξη χαρακτηρισμού.
Νότια: Με δασική έκταση.

Η απόφαση αυτή να δημοσιευθεί στην Εφημερίδα της Κυβερνήσεως.

Πειραιάς, 2 Ιουλίου 2010

Ο Γενικός Γραμματέας Περιφέρειας
ΗΛΙΑΣ ΛΙΑΚΟΠΟΥΛΟΣ


ΤΟΠΟΓΡΑΦΙΚΟ ΔΙΑΓΡΑΜΜΑ

Δασικής έκτασης που εκχερσώθηκε παράνομα από τον Τσιαμίλη Ελευθέριο στη θέση Αγία Τριάδα

Περιφερείας: Δήμου Αμπελακίων Εμβαδού: 300 τ.μ.

και κηρύσσεται αναδασωτέα

Κλίμακα: 1: 500

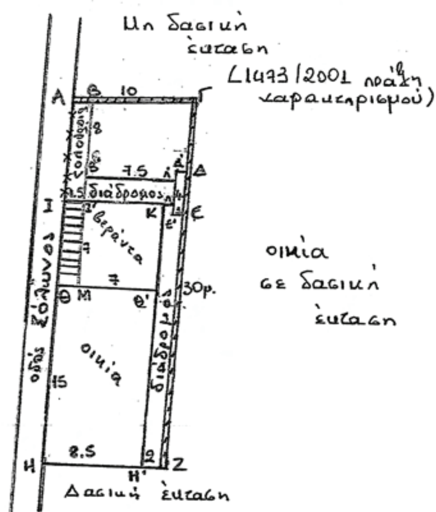

ΑΠΟΣΠΑΣΜΑ ΧΑΡΤΗ Γ.Υ.Σ. κλ. 1:5000

Αρ. Πινακίδας 6453/5

στο οποίο φαίνεται η θέση της έκτασης



εκχερσωθείσα έκταση

ΥΠΟΜΝΗΜΑ

(ΑΒΓΔΕΖΗΘΙΑ): εκχερσωθείσα δασική έκταση εμβαδού 300 τ.μ.
(ΗΗ'Θ'Θ): οικία διαστάσεων 15 x 8.5μ
(ΑΒΒ'Ι'Ι), (Β'Λ'ΛΚΙ'Β'), (ΚΛΕ'ΕΖΗ'Ε): τσιμεντοδιάδρομοι διαστάσεων (8x1.5μ), (7.5 x2μ.), (22x1 + 21x1) αντίστοιχα
(ΙΙ'ΜΘΙ): σκάλα διαστάσεων 7 x 1.5μ
(Ι'ΚΘ'Θ): βεράντα διαστάσεων 7 x 7μ.
(ΔΔ'ΔΕΕ'Δ'): μπαρμπεκιου διαστάσεων 4 x 1μ.
ΑΓ+ΓΖ: τοιχείο από τσιμεντόλιθους και συρματόπλεγμα διαστάσεων 40 x 0.20μ.
(ΑΙ): περίφραξη συρμάτινη μήκους 8μ.

ΕΘΝΙΚΟ ΤΥΠΟΓΡΑΦΕΙΟ
Για τεχνικούς λόγους στο σχεδιάγραμμα, έγινε σμίκρυνση, κατά ποσοστό 79%

ΕΠΙΣΥΝΑΠΤΕΤΑΙ ΣΤΗΝ ΥΠ' ΑΡΙΘΜ 3314/09/5-5-2010 ΠΡΟΤΑΣΗ ΜΑΣ

6/3/2009
Ο Συντάκτης
ΜΑΡΙΑ ΑΛΕΒΙΖΟΥ
ΔΑΣΟΠΟΝΟΣ

ΘΕΩΡΗΘΗΚΕ

ΑΘΗΝΑ 2-7-2010 Ο Γ.Γ.Π.Α. ΗΛΙΑΣ ΛΙΑΚΟΠΟΥΛΟΣ	ΠΕΙΡΑΙΑΣ 30/6/2010 Ο Διευθυντής Δασών Δημήτριος Νάκος Δασολόγος	ΠΕΙΡΑΙΑΣ 5/5/2010 Ο Δασάρχης αα Τερέζα Χ. Παναγιώτου Δασολόγος

Αριθ. 1737 (2)

Κήρυξη ως αναδασωτέας δασικής έκτασης, εμβαδού 0,280 στρ. στη δασική θέση «Αγία Τριάδα» του Δήμου Αμπελακίων ν. Σαλαμίνας της Νομαρχίας Πειραιά.

Ο ΓΕΝΙΚΟΣ ΓΡΑΜΜΑΤΕΑΣ ΠΕΡΙΦΕΡΕΙΑΣ ΑΤΤΙΚΗΣ

Έχοντας υπόψη:

1. Τις διατάξεις:

α) των άρθρων 24 παρ. 1 και 117 παρ. 3 του Συντάγματος της Χώρας.

β) των άρθρων 200, 201 και 205 του ν.δ. 86/1969 (ΦΕΚ 7 Α΄/18-1-1969) «περί Δασικού Κώδικα».

γ) των άρθρων 37, 38, 39, 40, 41, 42, 43, 44 και 79 του ν.998/79 (ΦΕΚ 289 τ.Α΄/29-12-1979) «περί προστασίας των δασών και των δασικών εν γένει εκτάσεων της Χώρας», καθώς και του άρθρου 70 παρ.3, όπως συμπληρώθηκε με το άρθρο 12 παρ. 2 του ν. 2040/92 (ΦΕΚ 70 τ.Α/23-4-92) «περί ρύθμισης Θεμάτων Υπουργείου Γεωργίας κ.λπ.»,

δ) του άρθρου 5 του ν. 3200/1955 «περί διοικητικής αποκεντρώσεως» σε συνδυασμό με τις διατάξεις του ν.δ. 532/1970 (ΦΕΚ 103 τ.Α΄/1970) «περί συμπληρώσεως των διατάξεων διοικητικής αποκεντρώσεως» σε συνδυασμό με τις διατάξεις του β.δ. 709/5-11-1970 (ΦΕΚ 235 τ.Α΄/1970) «περί καθορισμού των διατηρουμένων αρμοδιοτήτων κ.λπ.»,

ε) των άρθρων 4 παρ.6 και 6 παρ.7 του ν. 2240/94 (ΦΕΚ 153 τ.Α΄/1994) και των άρθρων 14 παρ. 1,2 και 15 του ν. 2399/96 (ΦΕΚ 90 τ.Α΄/1996).

στ) του άρθρου 7 του ν. 2503/97 (ΦΕΚ 107 τ.Α΄/30-5-97) «περί Διοίκησης, οργάνωσης, στελέχωσης της Περιφέρειας κ.λπ.».

ζ) των άρθρων 1 παρ. 2,2 παρ. 7 και 3 παρ. 4 του ν. 2647/98 (ΦΕΚ 237 τ.Α΄/22-10-98) «περί μεταβίβασης αρμοδιοτήτων στις Περιφέρειες»,

η) του άρθρου 120 του ν. 1892/1990 «Για τον εκσυγχρονισμό και την ανάπτυξη και άλλες διατάξεις».

2. Τις εξής διαταγές του Υπουργείου Γεωργίας:

α) 160417/1180/9-7-80, β) 182447/3049/24-9-80, γ) 141823/24-2-83.

3. Την αριθμ. οικ. 6413/29-5-08 απόφαση Γενικού Γραμματέα Περιφέρειας Αττικής «περί μεταβίβασης αρμοδιοτήτων και εξουσία υπογραφής».

4. Την 29075-5-2010 πρόταση του αρμοδίου Δασαρχείου Πειραιά σχετικά με την κήρυξη ως αναδασωτέας της κατωτέρω δασικής έκτασης, εμβαδού 0,280 στρ. που καταστράφηκε από παράνομη εκχέρσωση από την Καρρά Αγλαΐα κατά το χρονικό διάστημα από το έτος 1960 έως το έτος 1998 (σύμφωνα με την φωτοερμηνεία) στη δασική θέση «Αγία Τριάδα» του Δήμου Αμπελακίων ν. Σαλαμίνας.

5. Την εκ του Συντάγματος υποχρέωση για την επανεγκατάσταση της δασικής βλάστησης που καταστράφηκε από παράνομη εκχέρσωση και η οποία θα αποκατασταθεί με φυσική αναγέννηση ή με πρόγραμμα τεχνητής αναδάσωσης, σύμφωνα με τις εκάστοτε ισχύουσες διατάξεις, αποφασίζουμε:

Κηρύσσουμε ως αναδασωτέα, με σκοπό την προστασία για την επανεγκατάσταση της δασικής βλάστησης, που καταστράφηκε από παράνομη εκχέρσωση, δασική έκταση εμβαδού 0,280 στρ. (διακοσίων ογδόντα χιλιοστών του στρέμματος).

Η έκταση αυτή, που βρίσκεται στην δασική θέση «Αγία Τριάδα» του Δήμου Αμπελακίων Σαλαμίνας του Νομού Πειραιά καλυπτόταν από δασική βλάστηση που αποτελούνταν από σχίνα, αγριελιές και ασπαλάθους, πυκνότητας 25%.

Στο από 5-3-09 διάγραμμα με κλίμακα 1:500, το οποίο αποτελεί αναπόσπαστο μέρος της απόφασης αυτής, η εν λόγω έκταση φαίνεται με τα στοιχεία Α, Α΄, Β, Α4΄, Α5΄, Γ, Γ΄, Δ, Α και αποτυπώνεται στο ενσωματωμένο απόσπασμα φύλλου Γ.Υ.Σ. αριθμ. 6453/5 κλίμακας 1:5000 με μαύρο περίγραμμα και συνορεύει:

Ανατολικά: Με δασική έκταση.

Δυτικά: Με οικία σε δασική έκταση.

Βόρεια: Με μη δασική έκταση σύμφωνα με την 1473/2001 πράξη χαρακτηρισμού.

Νότια: Με δασική έκταση.

Η απόφαση αυτή να δημοσιευθεί στην Εφημερίδα της Κυβερνήσεως.

Πειραιάς, 2 Ιουλίου 2010


Ο Γενικός Γραμματέας Περιφέρειας
ΗΛΙΑΣ ΛΙΑΚΟΠΟΥΛΟΣ

ΤΟΠΟΓΡΑΦΙΚΟ ΔΙΑΓΡΑΜΜΑ

Δασικής (ιδιωτικής αρθ. 15 Ν 3208/03) που εκχερσώθηκε παράνομα από την Καρρά Αγλαΐα στη θέση Αγία Τριάδα
Περιφέρειας Δήμου Αμπελακίων εμβαδού 280 τ.μ.
και κηρύσσεται αναδασωτέα


Κλίμακα: 1: 500

Μη δασική έκταση σύμφωνα με 1473/2001 πράξη χαρακτηρισμού

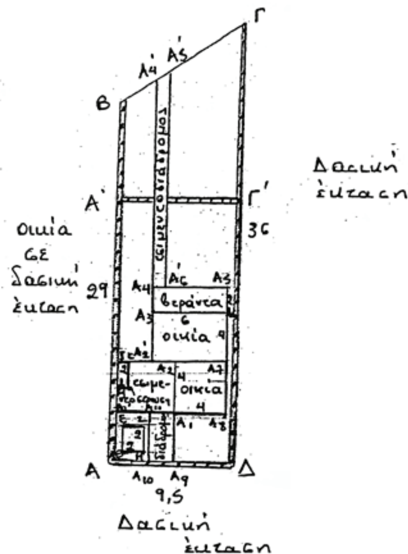



ΑΠΟΣΠΑΣΜΑ φ.χ. Γ.Υ.Σ. κλ. 1:5000
Αρ. Πινακίδας 6453.15
στο οποίο φαίνεται η θέση της έκτασης

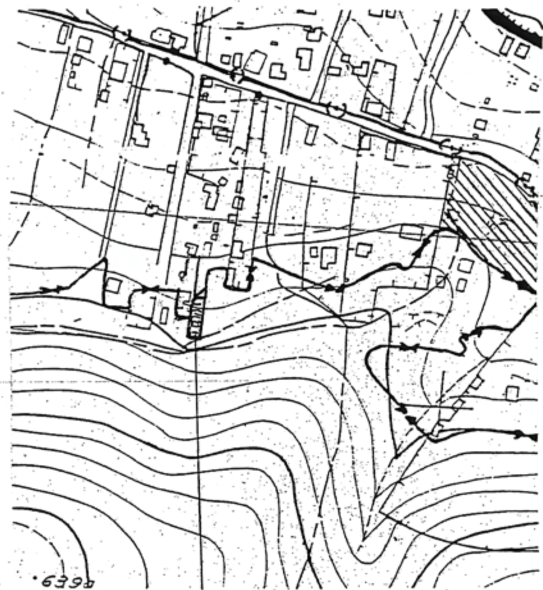

ΥΠΟΜΝΗΜΑ

ΑΑ'ΒΑ4Α5'ΓΓ'ΔΑ: εκχερσωθείσα έκταση εμβαδού 280 τ.μ.

ΕΘΝΙΚΟ ΤΥΠΟΓΡΑΦΕΙΟ
Για τεχνικούς λόγους στο σχεδιάγραμμα, έγινε σμίκρυνση, κατά ποσοστό 82%

Η Συντάκτης
Σαλαμίνα 5.3.2009
Αλεβίζου Μαρία
Δασολόγος

ΘΕΩΡΗΘΗΚΕ ΚΑΙ ΕΠΙΣΥΝΑΠΤΕΤΑΙ ΣΤΗΝ ΥΠ'ΑΡΙΘ. 290/5-5-10 ΠΡΟΤΑΣΗ ΜΑΣ

ΑΘΗΝΑ 2-7-2010 Ο Γ.Γ.Π.Α. ΗΛΙΑΣ ΛΙΑΚΟΠΟΥΛΟΣ	Πειραιάς 3.6.2010 Ο Δ/ντης Δασών  Δημήτριος Νάκος Δασολόγος	Πειραιάς 5.5.2010 Ο Δασάρχης Τερέζα Χ. Παναγιώτου Δασολόγος

Αριθ. 36277/3724 (3)

Ανάκληση της Απόφασης Μερικής Άρσης Πράξης Κήρυξης Αναδασωτέας, από Δημόσια Δασική έκταση 574,36 τ.μ, στη θέση «Σανατώριο» του Δήμου Καβάλας.

Η ΓΕΝΙΚΗ ΓΡΑΜΜΑΤΕΑΣ ΠΕΡΙΦΕΡΕΙΑΣ
ΑΝΑΤΟΛΙΚΗΣ ΜΑΚΕΔΟΝΙΑΣ - ΘΡΑΚΗΣ

Έχοντας υπόψη:

1. Τις διατάξεις του άρθρου 117 παρ. 3 του Συντάγματος.

2. Τις διατάξεις του άρθρου 44 παρ. 3 του Ν. 998/79, όπως συμπληρώθηκε με το άρθρο 1 παρ 9 του Ν. 3208/2003.

3. Τις διατάξεις του άρθρου 36 παρ. 3 του Ν.3698/2008.

4. Τις διατάξεις του Π.Δ. 51/1987 «Περί καθορισμού Περιφερειών της χώρας».

5. Τις διατάξεις του Ν. 2503/30-5-97 «Περί Διοίκησης, Οργάνωσης, Στελέχωσης της Περιφέρειας ρύθμιση θεμάτων για την Τοπική Αυτοδιοίκηση και άλλες διατάξεις».

6. Την αριθ. 2439/16-04-2009 απόφαση του Γεν. Γραμματέα Περιφέρειας Α.Μ.Θ. «Εξουσιοδότηση προς υπογραφή «Με εντολή Γεν. Γραμματέα» αποφάσεων, εγγράφων και άλλων πράξεων στον Γενικό Δ/ντή, στους Προϊσταμένους Δ/νσεων κ.λπ. (ΦΕΚ 839/Β/06-05-2009)».

7. Την αριθμ 160417/1180/8-7-80 δ/γη του Υπουργείου Γεωργίας με την οποία δίδονται οδηγίες για κήρυξη και άρση αναδάσωσης.

8. Την αριθ. 33233/31-3-1927 (ΦΕΚ 27/8-4-1927) απόφαση κήρυξης έκτασης 3.400 στρ. ως αναδασωτέας.

9. Την αριθ. 7259/14-11-2006 απόφαση Μερικής Αρσης Αναδάσωσης από Δημόσια Δασική έκταση 574,36 τ.μ. του Γεν. Γραμματέα Περιφέρειας Α.Μ.Θ. (ΦΕΚ Δ΄/1105/29.12.2006).

10. Την αριθ. 2606/18-6-2010 αναφορά του Δασαρχείου Καβάλας.

11. Την αριθ. 9/7-6-2010 απόφαση της Πρωτοβάθμιας Επιτροπής Επίλυσης Δασικών Αμφισβητήσεων Ν. Καβάλας.

12. Την αριθ. 1057/25-6-2010 εισήγηση της Δ/νσης Δασών Ν. Καβάλας και την σύμφωνη γνώμη της για Ανάκληση της Απόφασης Μερικής Άρσης πράξης κήρυξης αναδασωτέας, αποφασίζουμε:

Ανακαλούμε την αριθ. 7259/14-11-2006 (ΦΕΚ Δ΄/1105/29.12.2006) Απόφαση Μερικής Άρσης Αναδάσωσης από Δημόσια Δασική έκταση 574,36 τ.μ. του Γεν. Γραμματέα Περιφέρειας Α. Μ.Θ. στη θέση «Σανατώριο» του Δήμου Καβάλας, διότι εξέλιπαν οι λόγοι για τους οποίους είχε ζητηθεί.

Η έκταση των 574,36 τ.μ. στη θέση «Σανατώριο» του Δήμου Καβάλας αποτελεί τμήμα των 3.400 στρ. τα οποία με την αριθ. 33233/31-3-1927 (ΦΕΚ 27/8-4-1927) απόφαση κηρύχθηκαν ως αναδασωτέα έκταση.


Η αριθ. 7259/14-11-2006 Απόφαση Μερικής Άρσης Αναδάσωσης (ΦΕΚ Δ΄/1105/29.12.2006) έγινε για να κατασκευάσει το Δασαρχείο Καβάλας χώρο αναψυχής για την εξυπηρέτηση των ασθενών και επισκεπτών του Νοσοκομείου Καβάλας. Όμως λόγω της μετακόμισης του Νοσοκομείου οι λόγοι εξέλιπαν.

Μετά την δημοσίευση της απόφασης αυτής η Δημόσια Δασική έκταση 574,36 τ.μ. επανέρχεται στο προηγούμενο καθεστώς ως αναδασωτέα έκταση, που αποτελεί τμήμα των 3.400 στρ. της αριθ. 33233/31-3-1927 (ΦΕΚ 27/8-4-1927) απόφασης κήρυξης αναδασωτέας έκτασης.

Η απόφαση αυτή να δημοσιευθεί στην Εφημερίδα της Κυβερνήσεως.

Κομοτηνή, 5 Ιουλίου 2010

Με εντολή Γενικού Γραμματέα Περιφέρειας
Ο Αναπληρωτής Προϊστάμενος Γενικής Δ/νσης
ΚΩΝ/ΝΟΣ ΚΑΛΟΥΔΗΣ

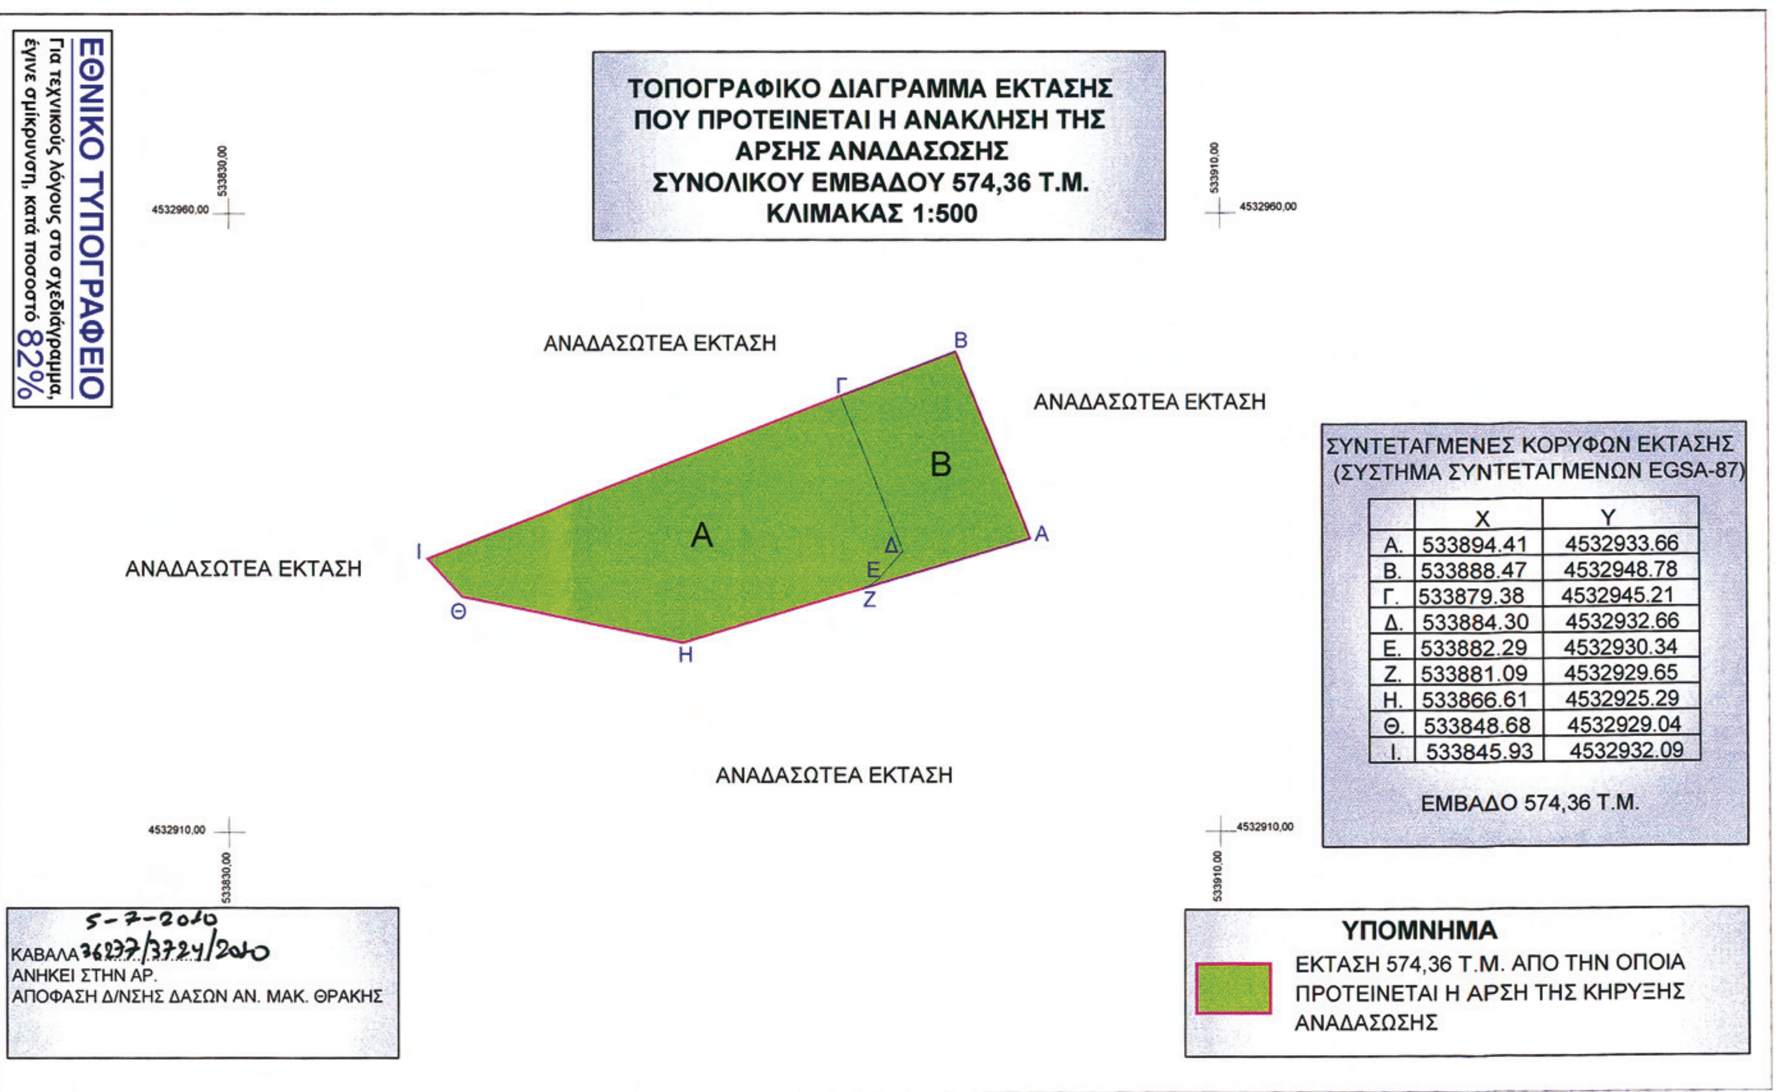

ΣΥΝΤΕΤΑΓΜΕΝΕΣ ΚΟΡΥΦΩΝ ΕΚΤΑΣΗΣ
(ΣΥΣΤΗΜΑ ΣΥΝΤΕΤΑΓΜΕΝΩΝ EGSA-87)

	X	Y
Α.	533894.41	4532933.66
Β.	533888.47	4532948.78
Γ.	533879.38	4532945.21
Δ.	533884.30	4532932.66
Ε.	533882.29	4532930.34
Ζ.	533881.09	4532929.65
Η.	533866.61	4532925.29
Θ.	533848.68	4532929.04
Ι.	533845.93	4532932.09

ΕΜΒΑΔΟ 574,36 Τ.Μ.

ΠΡΟΣΑΝΑΤΟΛΙΣΤΙΚΟ ΑΠΟΣΠΑΣΜΑ
ΧΑΡΤΟΥ ΠΕΡΙΟΧΗΣ Ν. ΚΑΒΑΛΑΣ
ΚΛΙΜΑΚΑ 1:20.000

ΥΠΟΜΝΗΜΑ

ΟΡΙΟΓΡΑΜΜΗ ΕΚΤΑΣΗΣ 3.400,00 ΣΤΡ.
ΠΟΥ ΚΗΡΥΧΘΗΚΕ ΑΝΑΔΑΣΩΤΕΑ
ΜΕ ΤΗΝ ΑΠΟΦ.33233/31-03-1927
ΥΠ. ΓΕΩΡΓΙΑΣ Φ.Ε.Κ. 27/08-04-1927 Τ.Β΄

ΕΚΤΑΣΗ 574,36 Τ.Μ. ΑΠΟ ΤΗΝ ΟΠΟΙΑ
ΠΡΟΤΕΙΝΕΤΑΙ Η ΑΝΑΚΛΗΣΗ ΤΗΣ ΑΡΣΗΣ
ΤΗΣ ΚΗΡΥΞΗΣ ΑΝΑΔΑΣΩΣΗΣ

ΚΑΒΑΛΑ 5 / 7 / 2010
ΑΝΗΚΕΙ ΣΤΗΝ ΑΡ. 36277/3324
ΑΠΟΦΑΣΗ Δ/ΝΣΗΣ ΔΑΣΩΝ ΑΝ. ΜΑΚ. ΘΡΑΚΗΣ

ΕΘΝΙΚΟ ΤΥΠΟΓΡΑΦΕΙΟ
Για τεχνικούς λόγους στο σχεδιάγραμμα, έγινε σμίκρυνση, κατά ποσοστό 82%

ΚΑΒΑΛΑ 2 / 7 / 2010 Ο ΔΙΕΥΘΥΝΤΗΣ ΔΑΣΩΝ ΠΕΡΙΦΕΡΕΙΑΣ α.α ΔΗΜΗΤΡΗΣ ΠΑΠΑΔΟΠΟΥΛΟΣ ΔΑΣΟΛΟΓΟΣ ΜΕ Α΄ ΒΑΘΜΟ	ΚΑΒΑΛΑ 25 / 6 / 2010 Ο ΔΙΕΥΘΥΝΤΗΣ ΔΑΣΩΝ Ν. ΚΑΒΑΛΑΣ ΙΩΑΝΝΗΣ ΚΑΠΕΤΑΝΓΙΑΝΝΗΣ ΔΑΣΟΛΟΓΟΣ ΜΕ Α΄ ΒΑΘΜΟ	ΚΑΒΑΛΑ 18 / 6 / 2010 Η ΔΑΣΑΡΧΗΣ ΚΑΒΑΛΑΣ ΖΩΗ ΓΕΩΡΓΟΥΣΗ ΔΑΣΟΛΟΓΟΣ ΜΕ Α΄ ΒΑΘΜΟ	ΚΑΒΑΛΑ 18 / 6 / 2010 Η ΣΥΝΤΑΚΤΡΙΑ ΕΙΡΗΝΗ ΓΚΟΥΝΤΑΡΑ ΔΑΣΟΛΟΓΟΣ ΜΕ Α΄ ΒΑΘΜΟ



ΑΠΟ ΤΟ ΕΘΝΙΚΟ ΤΥΠΟΓΡΑΦΕΙΟ
ΚΑΠΟΔΙΣΤΡΙΟΥ 34 * ΑΘΗΝΑ 104 32 * ΤΗΛ. 210 52 79 000 * FAX 210 52 21 004
ΗΛΕΚΤΡΟΝΙΚΗ ΔΙΕΥΘΥΝΣΗ: http://www.et.gr – e-mail: webmaster.et@et.gr